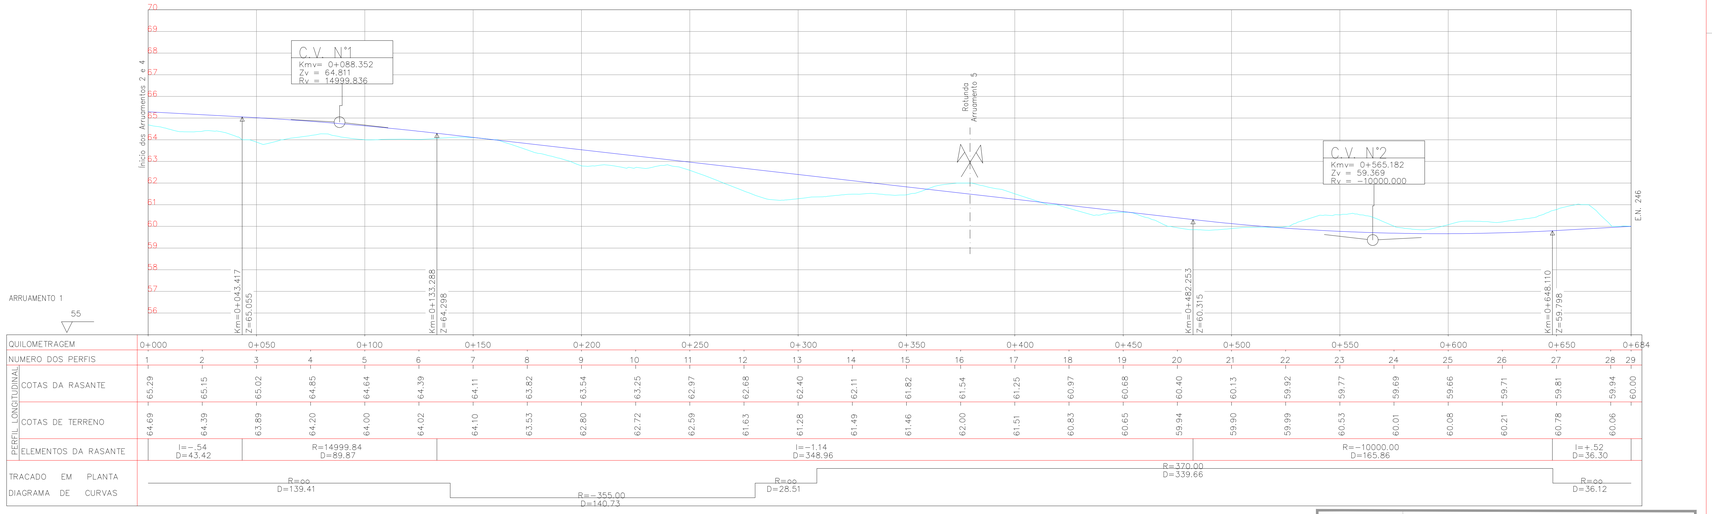

ARRUAMENTO 1

QUILOMETRAGEM	0+000		0+050		0+100		0+150		0+200		0+250		0+300		0+350		0+400		0+450		0+500		0+550		0+600		0+650	0+684
NUMERO DOS PERFIS	1	2	3	4	5	6	7	8	9	10	11	12	13	14	15	16	17	18	19	20	21	22	23	24	25	26	27	28	29
PERFIL LONGITUDINAL — COTAS DA RASANTE	65.29	65.15	65.02	64.85	64.64	64.39	64.11	63.82	63.54	63.25	62.97	62.68	62.40	62.11	61.82	61.54	61.25	60.97	60.68	60.40	60.13	59.92	59.77	59.69	59.66	59.71	59.81	59.94	60.00
PERFIL LONGITUDINAL — COTAS DE TERRENO	64.69	64.39	63.89	64.20	64.00	64.02	64.10	63.53	62.80	62.72	62.59	61.63	61.28	61.49	61.46	62.00	61.51	60.83	60.65	59.94	59.90	59.99	60.53	60.01	60.08	60.21	60.78	60.06	
PERFIL LONGITUDINAL — ELEMENTOS DA RASANTE		i=-.54 D=43.42		R=14999.84 D=89.87					i=-1.14 D=348.96														R=-10000.00 D=165.86				i=+.52 D=36.30		
TRACADO EM PLANTA / DIAGRAMA DE CURVAS			R=∞ D=139.41				R=-355.00 D=140.73						R=∞ D=28.51							R=370.00 D=339.66								R=∞ D=36.12	

CLIENTE	CÂMARA MUNICIPAL DE CASTELO DE VIDE
PROJECTO Name	1.ª Alteração ao Plano de Pormenor de Ampliação da Zona Industrial de Castelo de Vide
Especialidade: URBANISMO	Fase: PLANO DE PROMENOR — Nº de Projecto: 22-010-UR
PEÇA DESENHADA Title: ARRUAMENTO 1 PLANTA E PERFIL LONGITUDINAL	Código: 1786-PP-URB- **17b**
Subsidio: 1786-PP-URB-01b	Escala: H=1:1000 V=1:100 — Data: Setembro de 2022 — Folha: 17/38