


ARRUAMENTO 10	
QUILOMETRAGEM	0+000 0+050
NUMERO DOS PERFS	1 2
COTAS DA RASANTE	83.11 83.22 84.48
COTAS DE TERRENO	83.36 85.21 86.00
ELEMENTOS DA RASANTE	I = -1.50 R = -399.97 I = +6.00 R = 500.00 D = 35.00 D = 30.00 D = 14.3 D = 27.52
TRACADO EM PLANTA	
DIAGRAMA DE CURVAS	

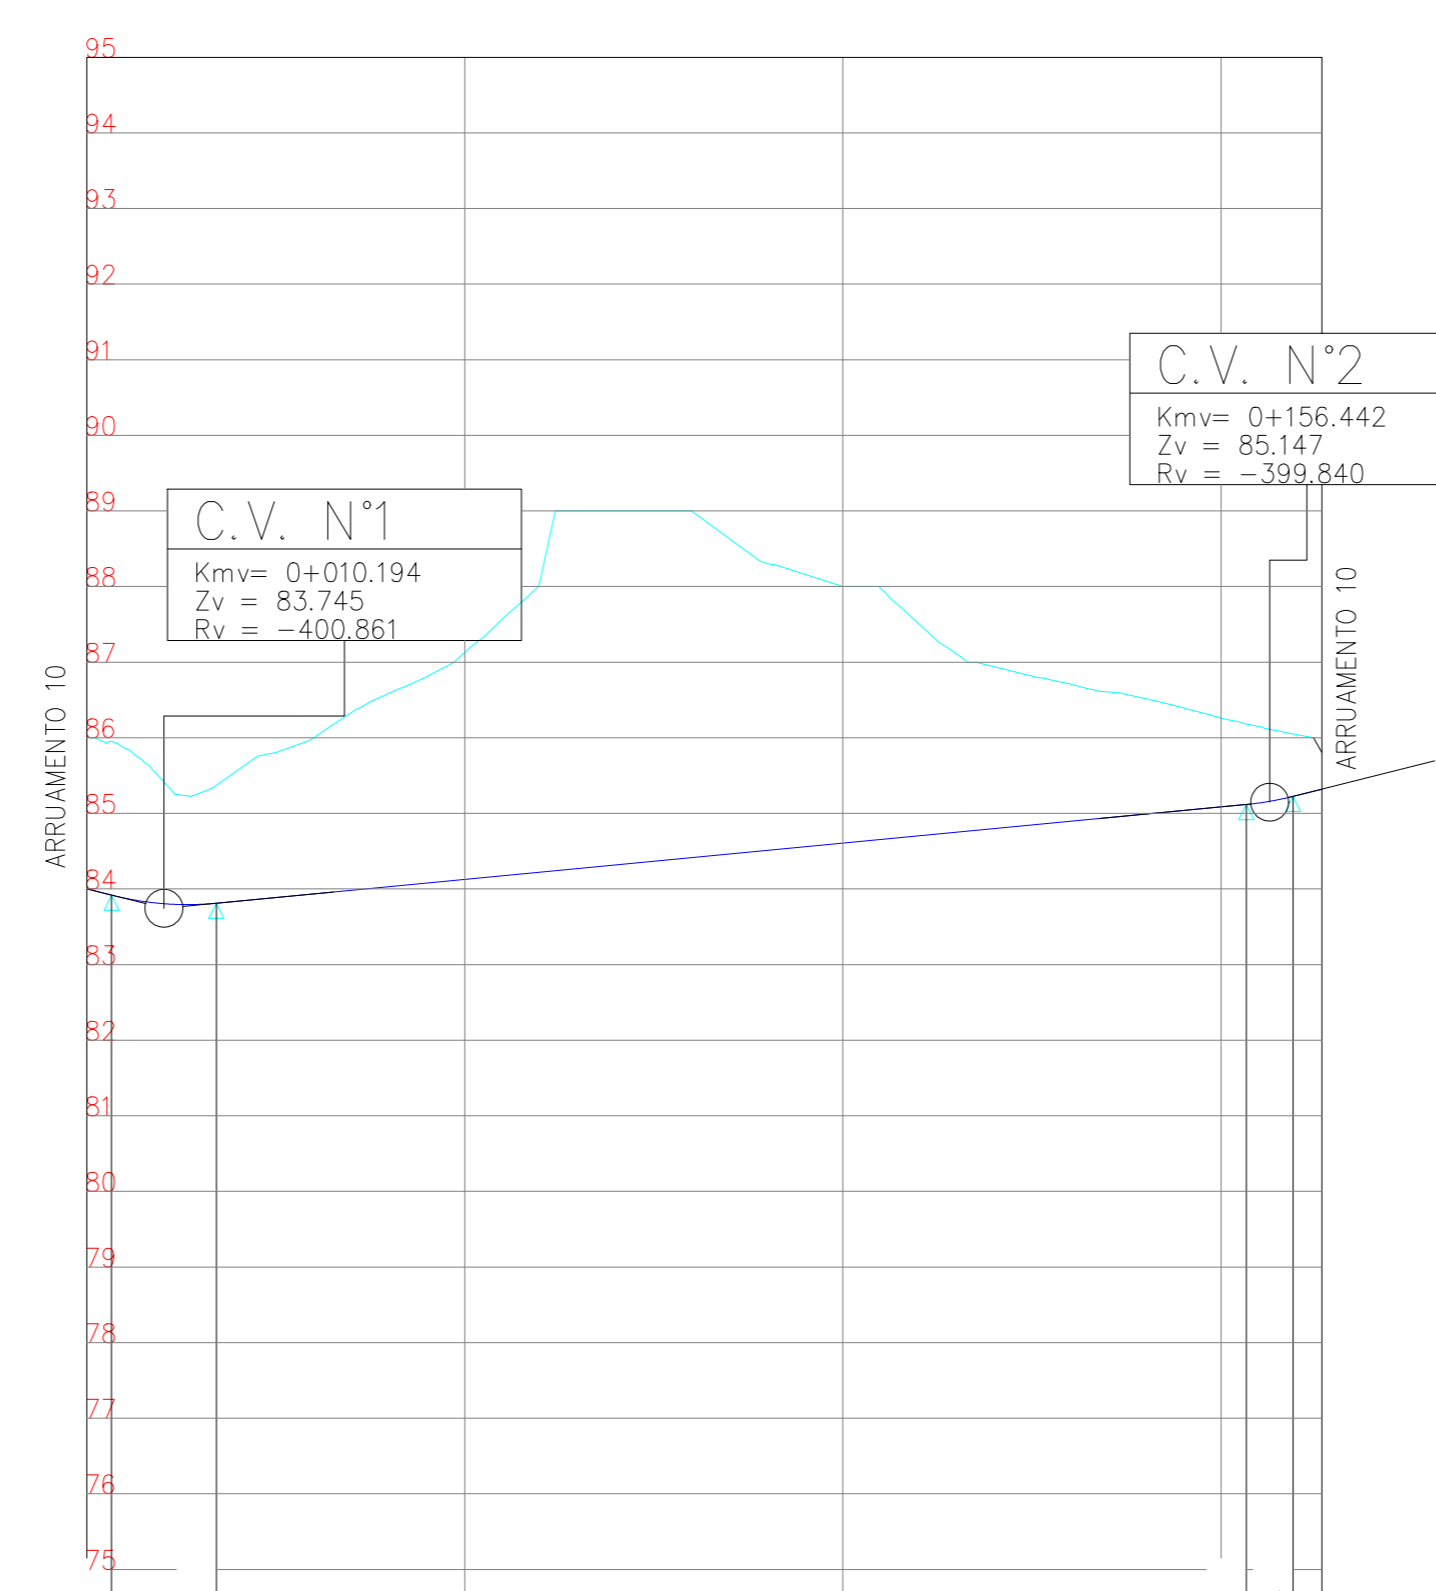

ARRUAMENTO 11	
QUILOMETRAGEM	0+000 0+050 0+100 0+150 0+163
NUMERO DOS PERFS	1 2 3 4 5 6 7 8
COTAS DA RASANTE	84.00 84.89 84.13 84.37 84.61 84.85 85.09 85.32
COTAS DE TERRENO	86.00 85.80 87.13 89.00 86.00 86.62 86.26 85.80
ELEMENTOS DA RASANTE	I = -0.40 R = 400.86 I = +0.96 R = 500.00 D = 1261.87 D = 136.23 D = 15.00 D = 26.31 D = 89.66 D = 87.51
TRACADO EM PLANTA	
DIAGRAMA DE CURVAS	

CÂMARA MUNICIPAL DE CASTELO DE VIDE

1.ª Alteração ao Plano de Pormenor de Ampliação da Zona Industrial de Castelo de Vide

URBANSIAO PLANO DE PROMOTOR 22-019-LR

ARRUAMENTOS 10 e 11 PLANTA E PERFIL LONGITUDINAL 1786-PP-TR **24b**

1786-PP-URB-01b 1:1.000 1:1.500 Setembro de 2022 **24a**