
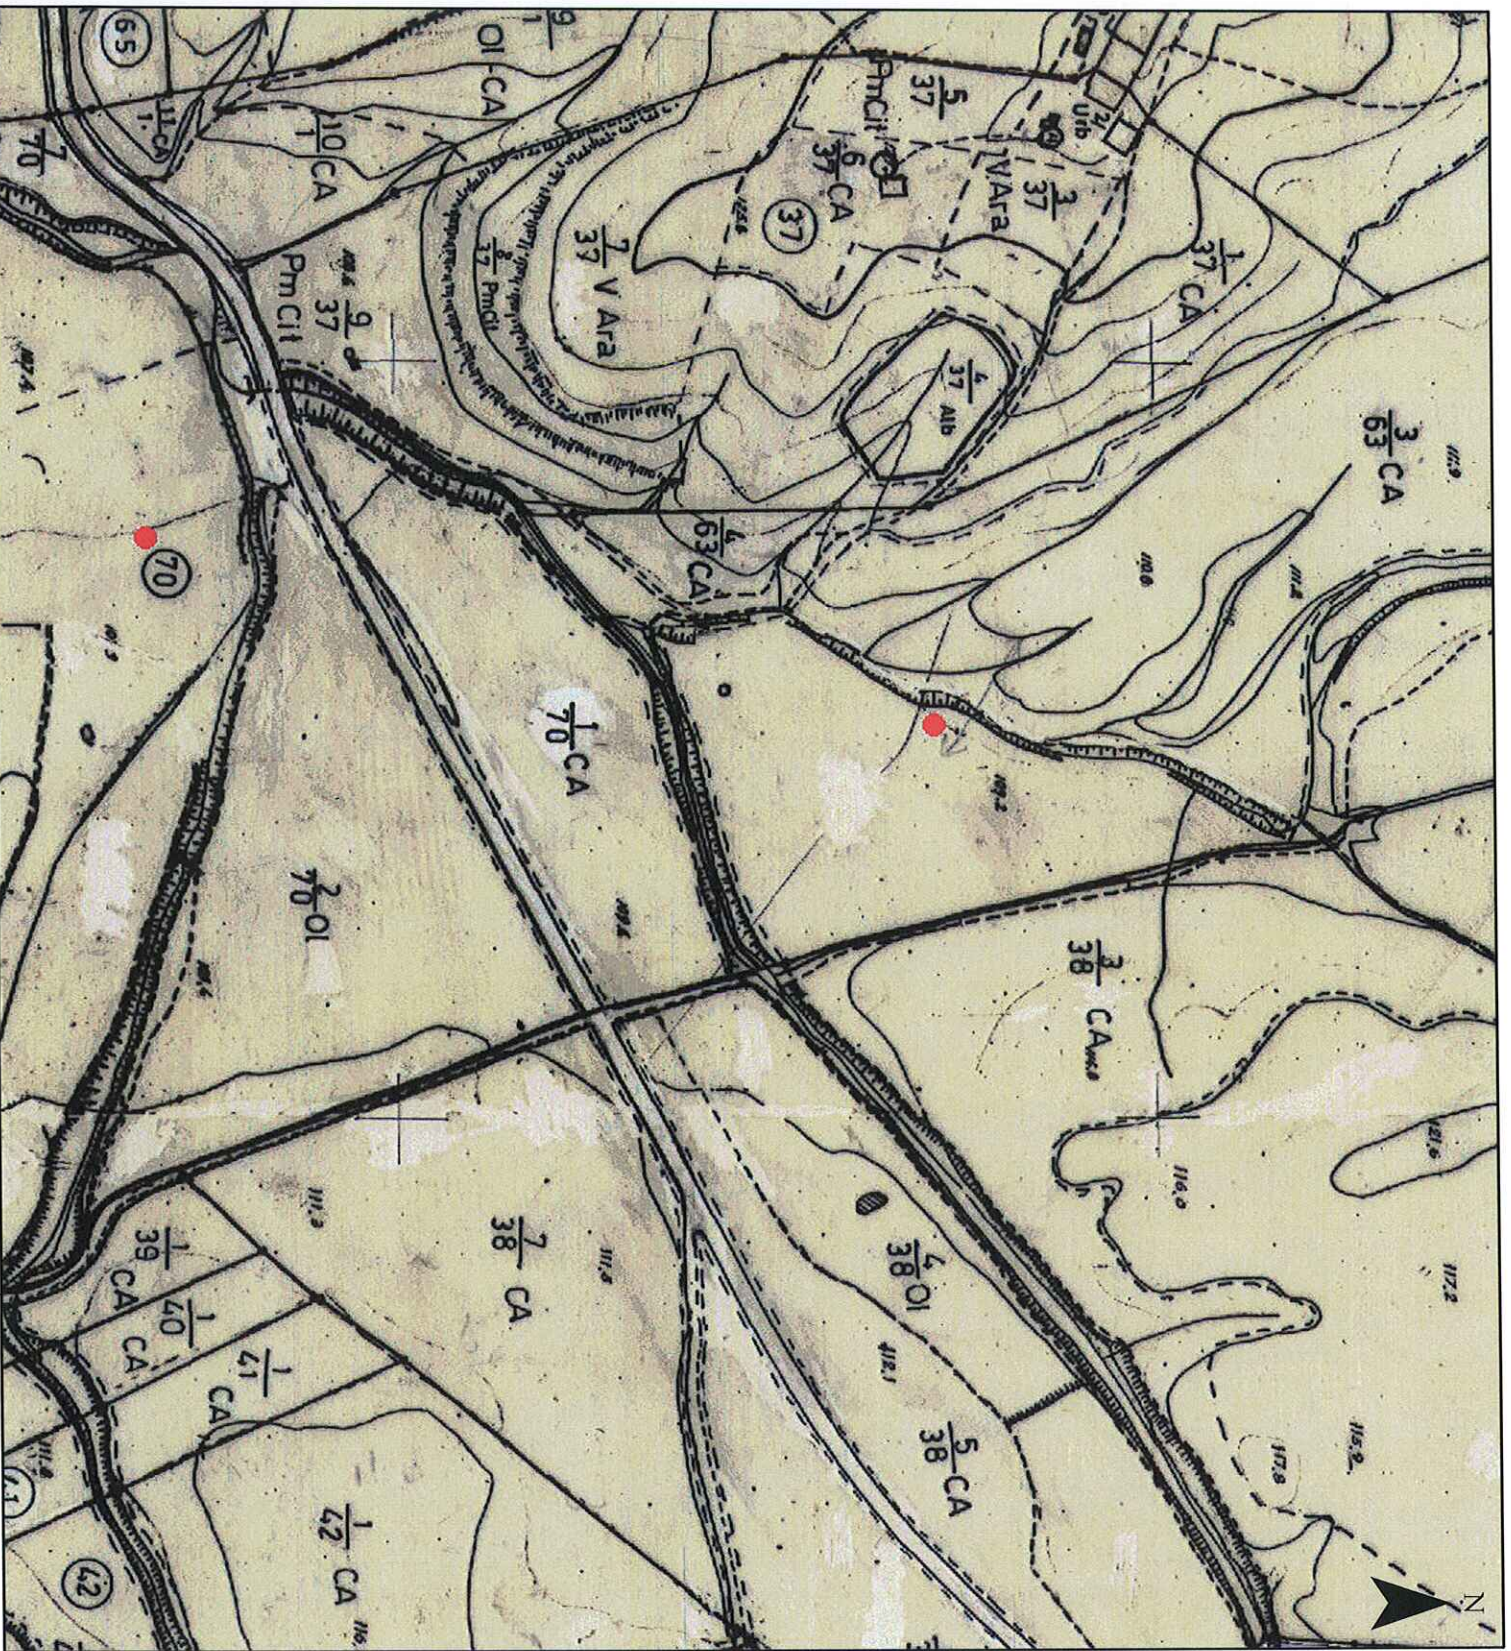


Anexo III

Planta de Localização

**PLANTAS DE LOCALIZAÇÃO
CADASTRO**

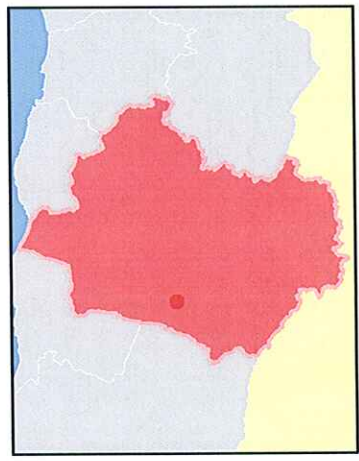

FREGUESIA:
SECÇÃO:

GUIA DE RECEITA Nº: 1964

DATA: 27-04-2018 Nº: 1/2





Projeção Gauss; Elipsóide Internacional; Datum 73


Silves
 Câmara Municipal

 D.O.G.U.


PLANTAS DE LOCALIZAÇÃO

CARTA MILITAR

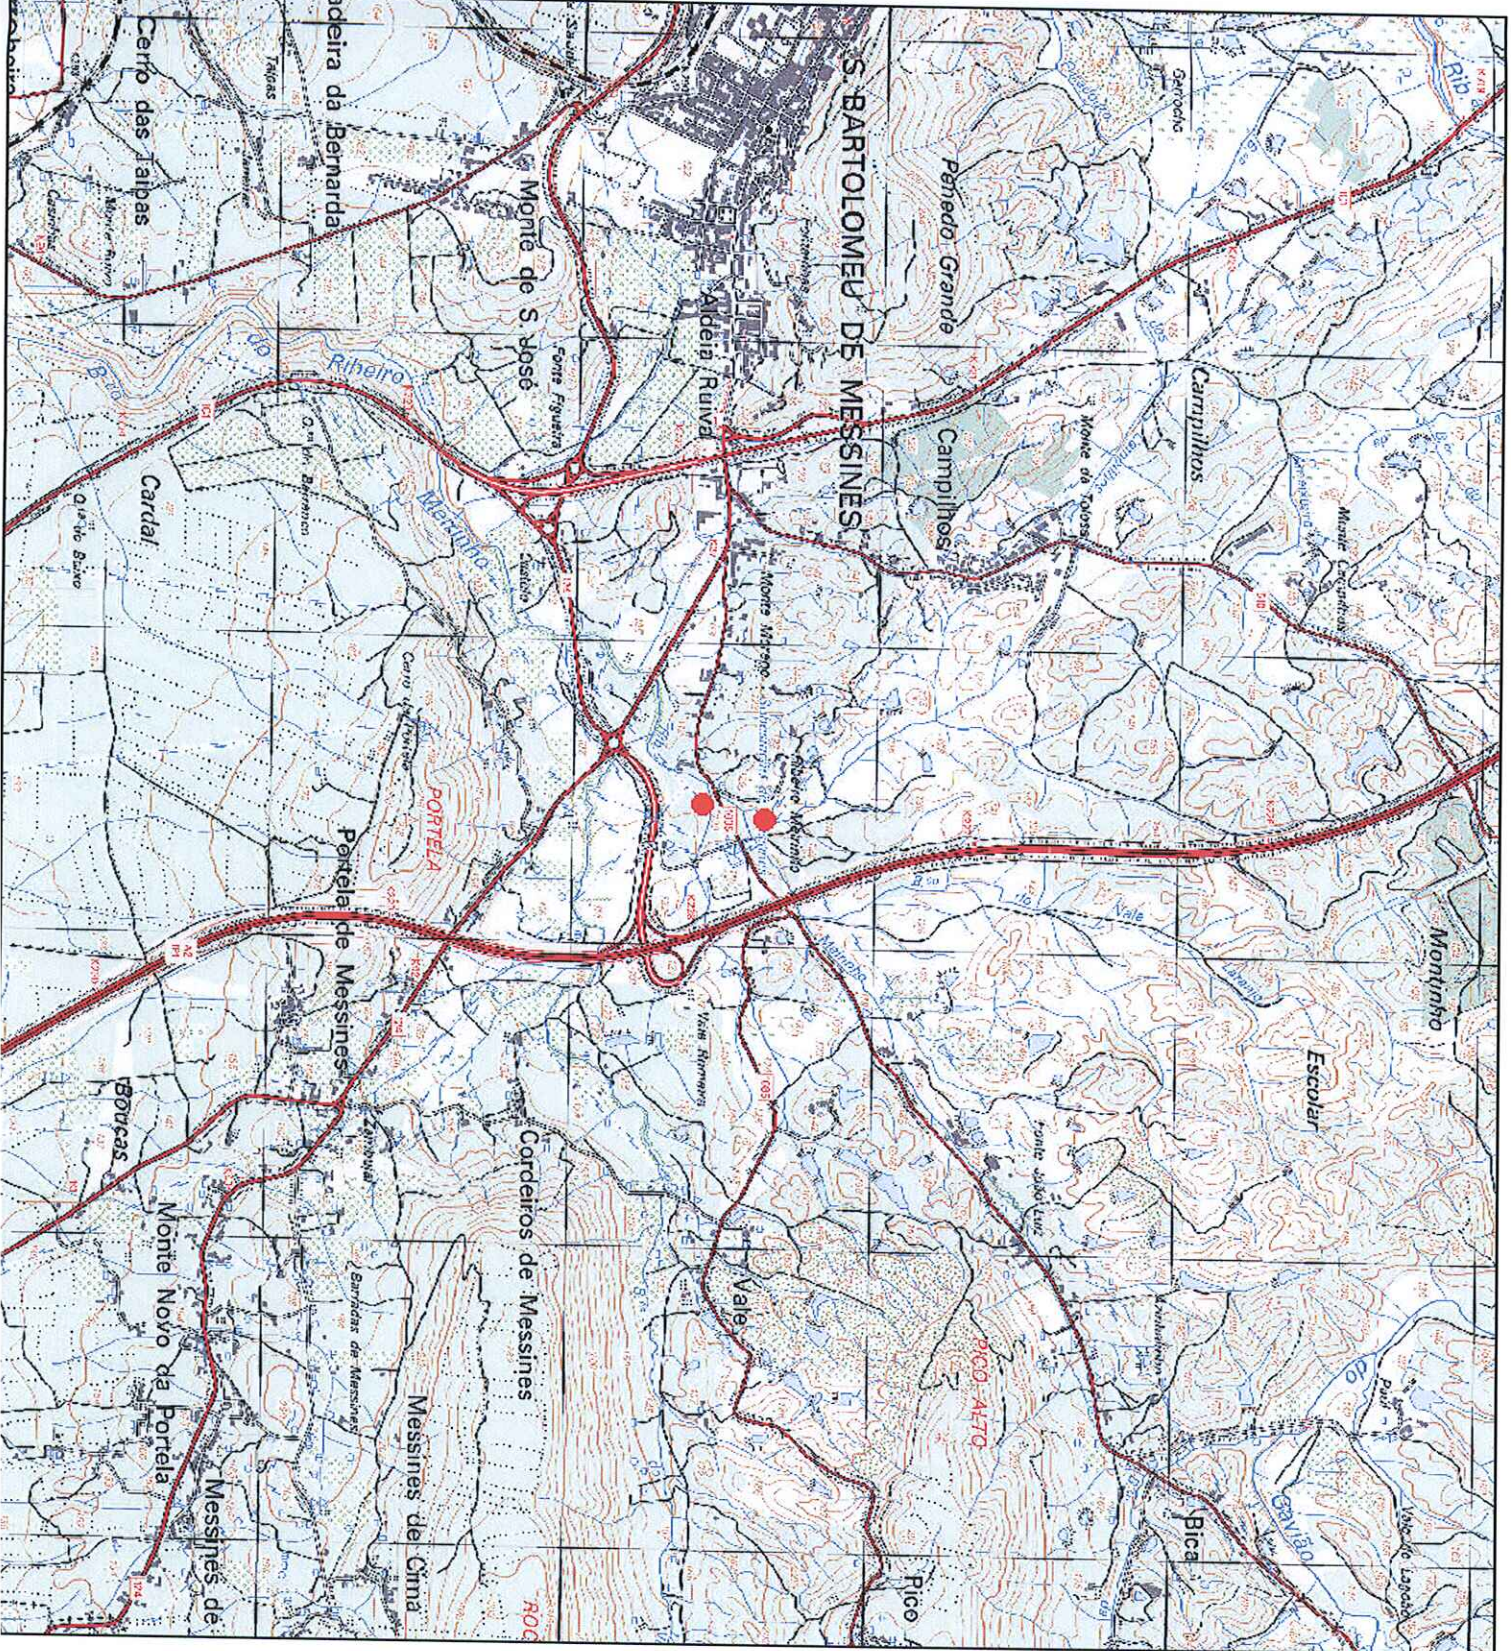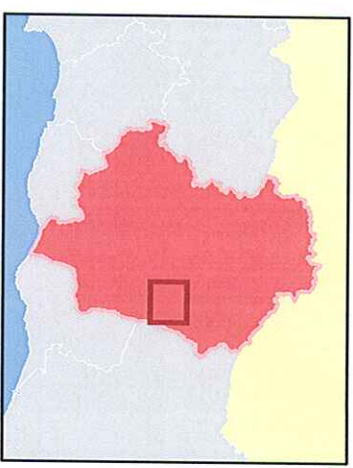

GUIA DE RECEITA Nº: 1964


DATA: 27-04-2018 Nº: 212

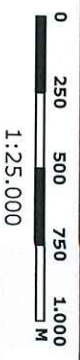


Projeção Gauss; Elipsóide Internacional; Datum 73






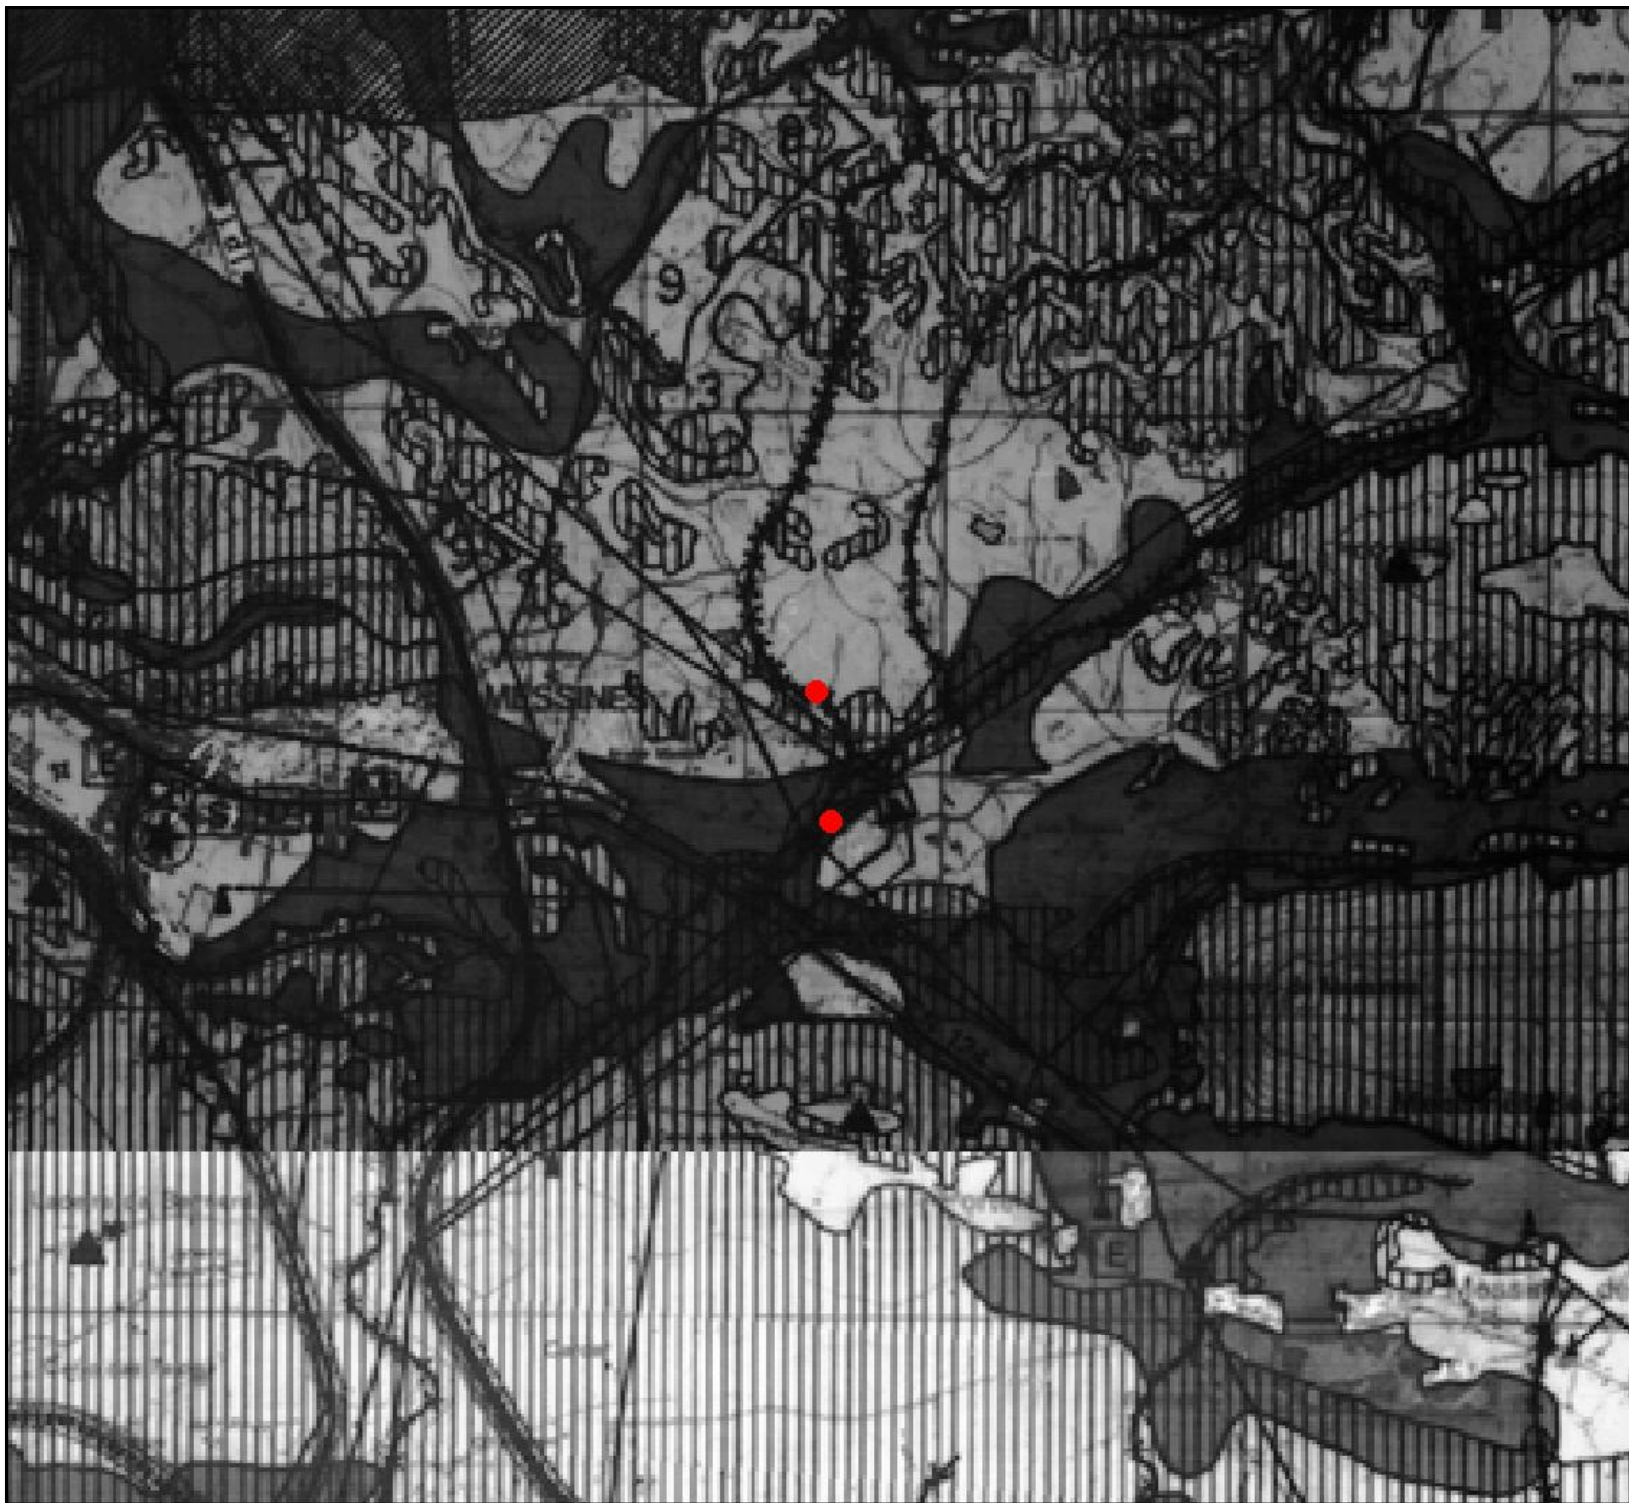

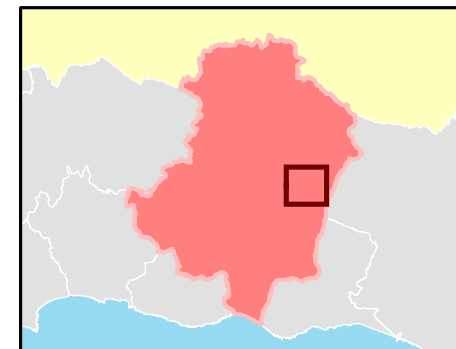

Silves Câmara Municipal D.O.G.II

 

PLANTAS DE LOCALIZAÇÃO CONDICIONANTES




LEGENDA

-  RAN
-  REN
-  Areas Ardidas
-  Reservatório
-  Vértice Geodésico
-  Moinho
-  Depósito de Sucata

GUIA DE RECEITA Nº:

DATA: 28-05-2018 Nº: 1/3

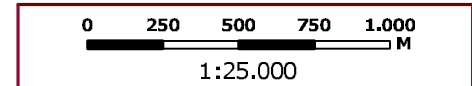

Projeção Gauss; Elipsóide Internacional; Datum 73


Silves
câmara municipal



D.O.G.U.



PLANTAS DE LOCALIZAÇÃO ORDENAMENTO

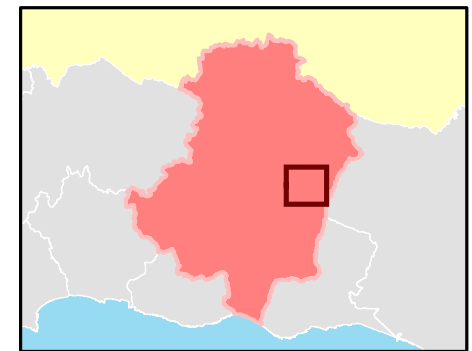


LEGENDA

-  Espaços Urbanos
-  Espaços Urbanos Povoamento Dispersos
-  Espaços Urbanizáveis
-  Espaço Agrícola Prioritário
-  Espaço Agrícola Não Prioritário
-  Espaço Agrícola Condicionado I
-  Espaços Naturais
-  Espaços Florestais de Manutenção e Protecção
-  AAT
-  Espaços de Indústria Extractiva
-  Espaços Industriais
-  Espaço Agrícola Condicionado II



GUIA DE RECEITA Nº:

DATA: 28-05-2018 Nº: 2/3

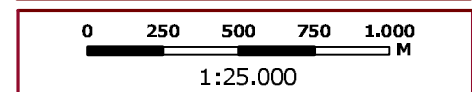

Projecção Gauss; Elipsóide Internacional; Datum 73

PLANTAS DE LOCALIZAÇÃO CONDICIONANTES (REN)

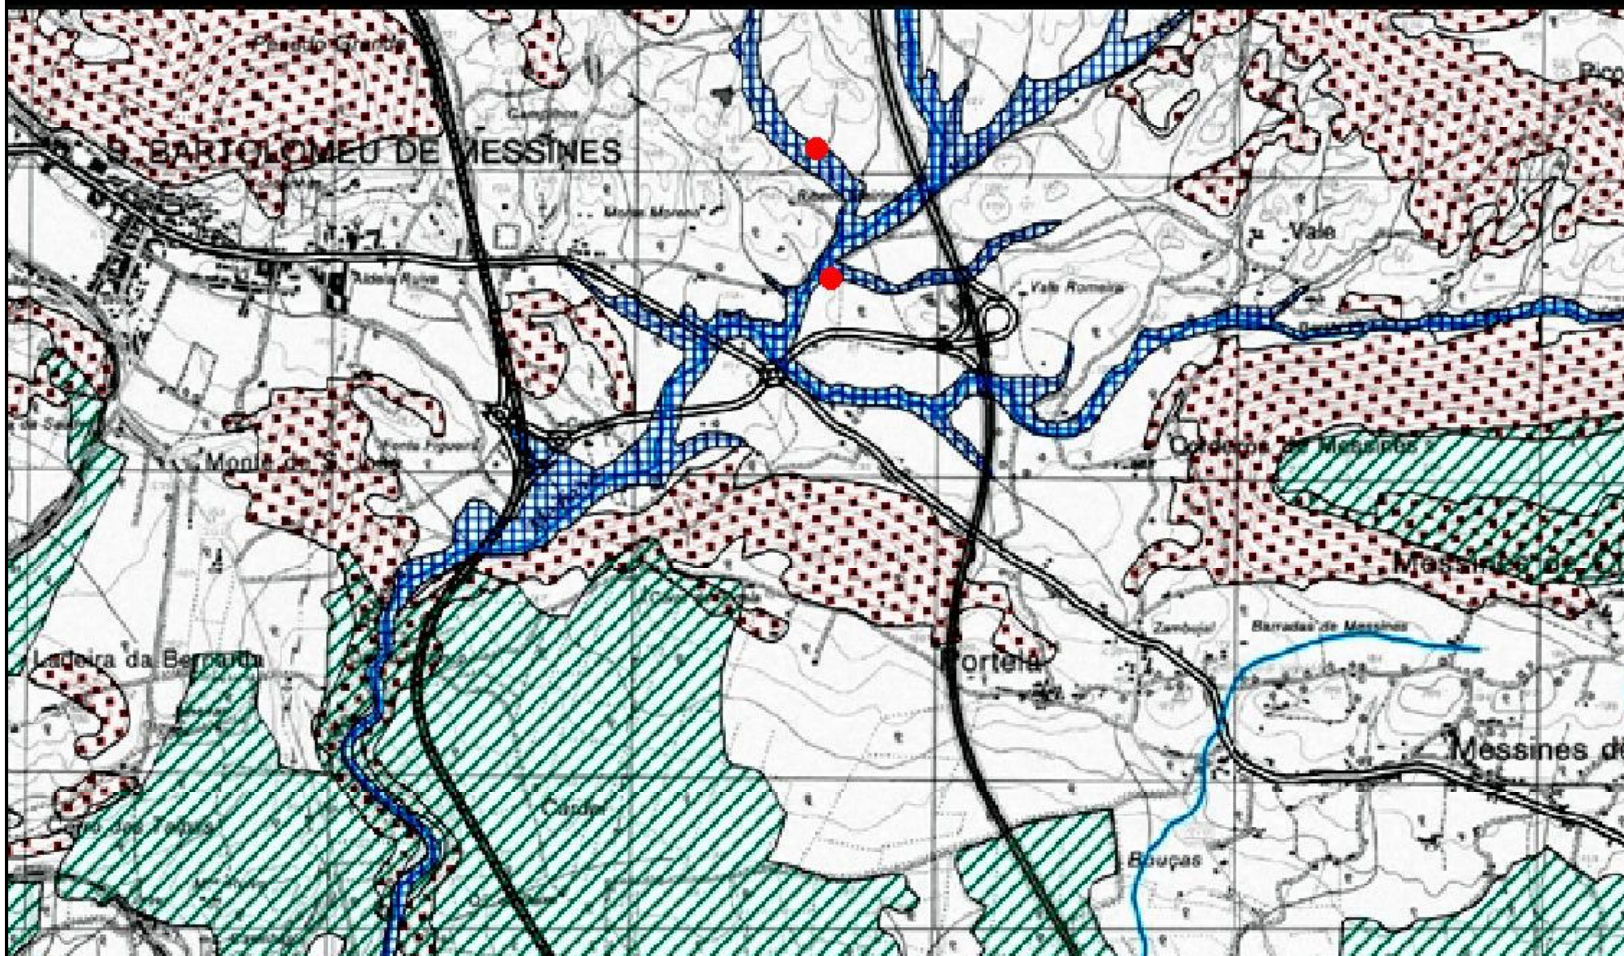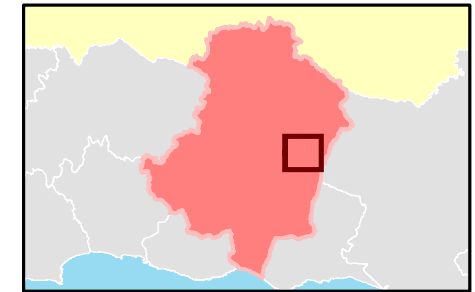

LEGENDA

Reserva Ecológica Nacional

Pralias

Dunas

Arribas ou Falésias

Albufeiras

Rede Hidrográfica Fundamental

Faixa de Protecção das Albufeiras

Zonas Ameaçadas pelas Cheias

Cabeceiras das Linhas de Água

Áreas de Máxima Infiltração

Áreas com Riscos de Erosão

Faixa de Protecção da Costa Marítima
(até à batimétrica dos 30 m)

Rede Viária Principal

A7 (Avenida do Rio)

A22 (Via Infante de Sagres)

IC1 (Itinerário Complementar nº 1)

EN (Estradas Nacionais e nós de ligação)

Limite das Áreas de Intervenção dos Planos de Ordenamento
das Albufeiras do Funcho e Araçó e de Odeleça

GUIA DE RECEITA Nº:

DATA: 28-05-2018

Nº: 3/3

0 250 500 750 1.000
M

1:25.000

Projeção Gauss; Elipsóide Internacional; Datum 73

Silves
câmara municipal



D.O.G.U.

