



T:\PLANOS\PP_PTC\Suspensão Parcial-Alteração PP_2018\Suspensão PP_01_PL_IMPLANT-2018.dwg; Suspensão Implantação; j_borata; 05.09.2018 15:29; p/a reprodução - precisão posicional nominal 40 cm

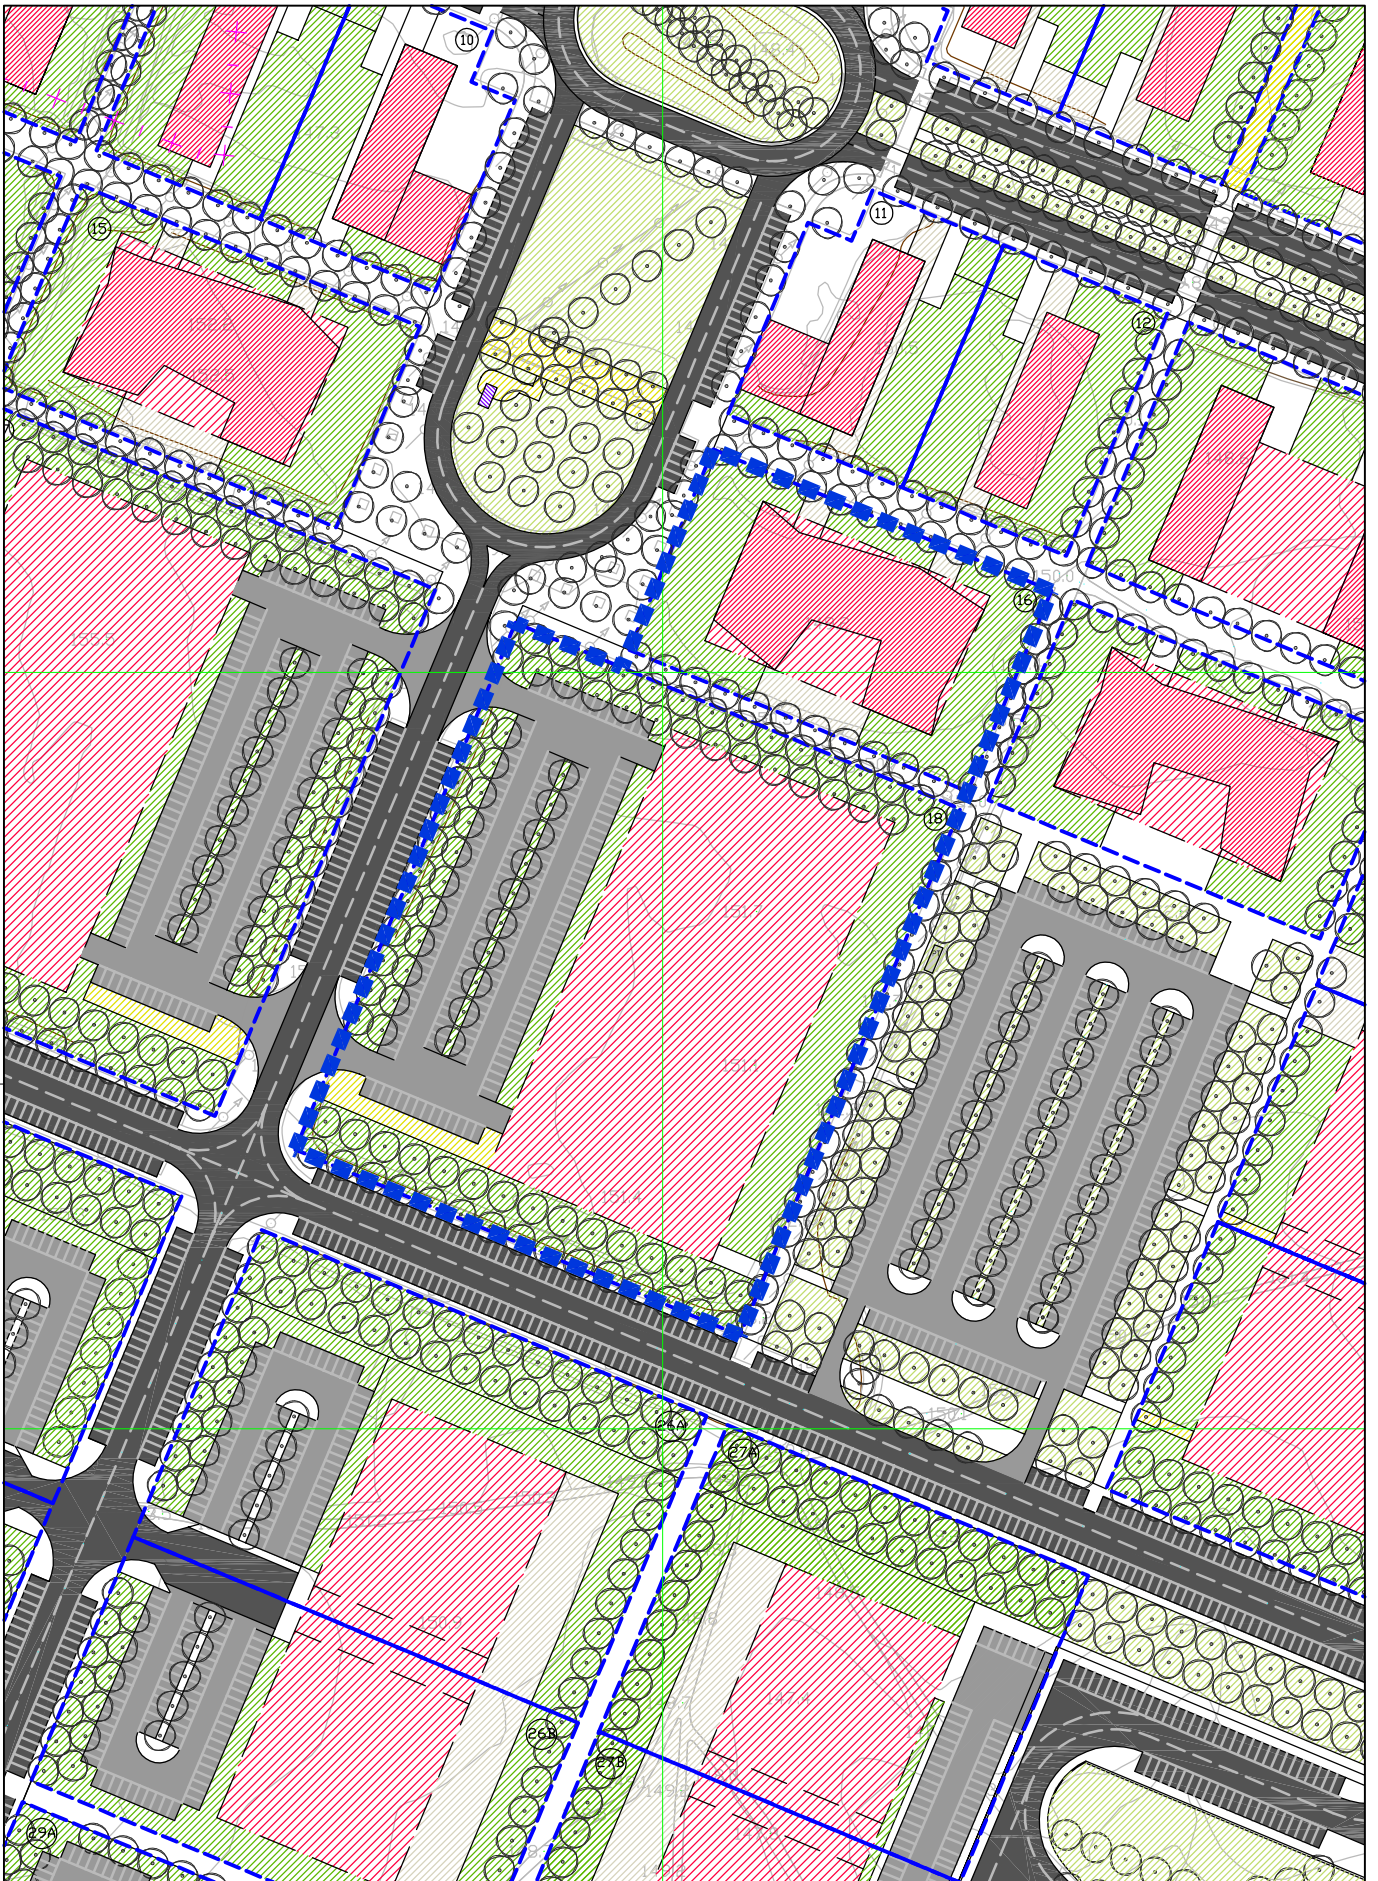

ÁREA DE SUSPENSÃO DO PLANO DE PORMENOR DO PARQUE TECNOLÓGICO DE COIMBRA E DE APLICAÇÃO DE MEDIDAS PREVENTIVAS

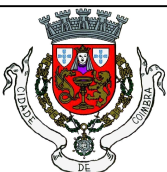

CÂMARA MUNICIPAL DE COIMBRA
PLANO DE PORMENOR DO PARQUE TECNOLÓGICO DE COIMBRA

Extrato da Planta de Implantação

Sistema de Referência: DATUM 73 (Elipsoide de Hayford, Projecção de Gauss), DATUM altim. Cascais;



escala: 1:2000