




PERFIL AA'

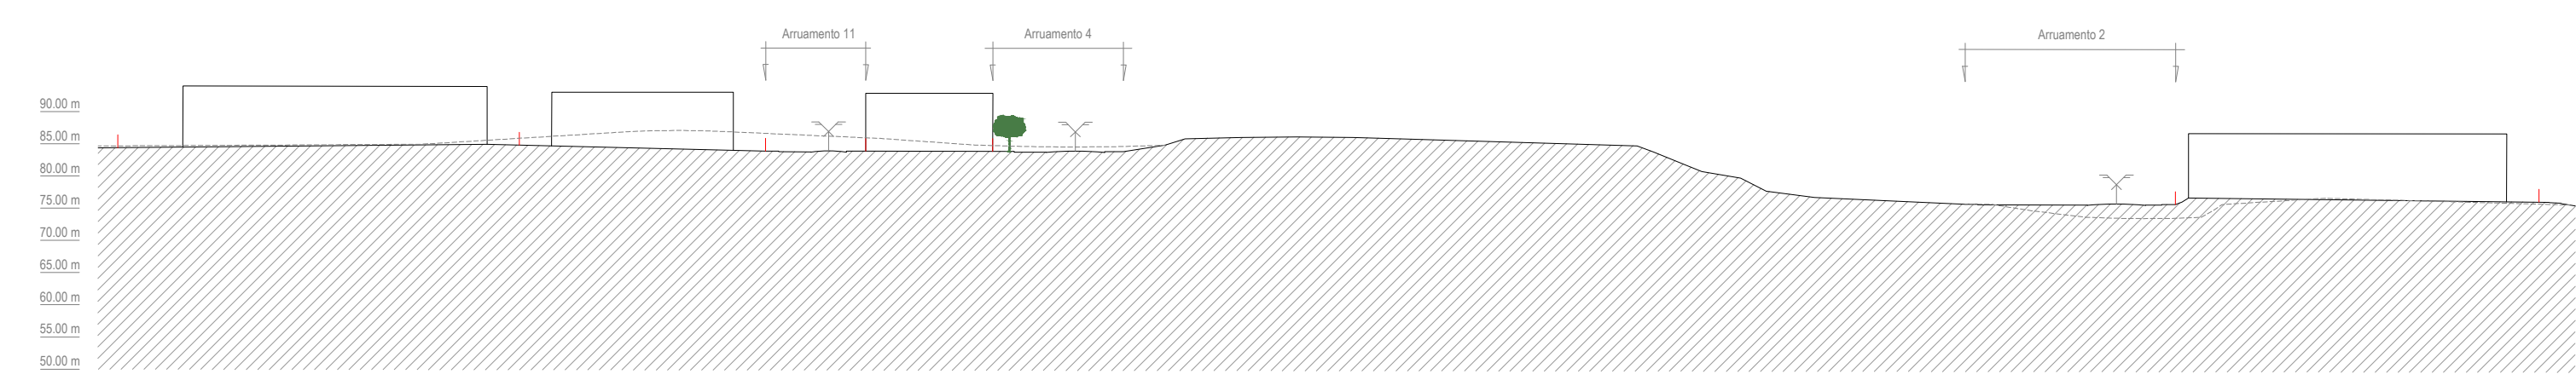


PERFIL BB'

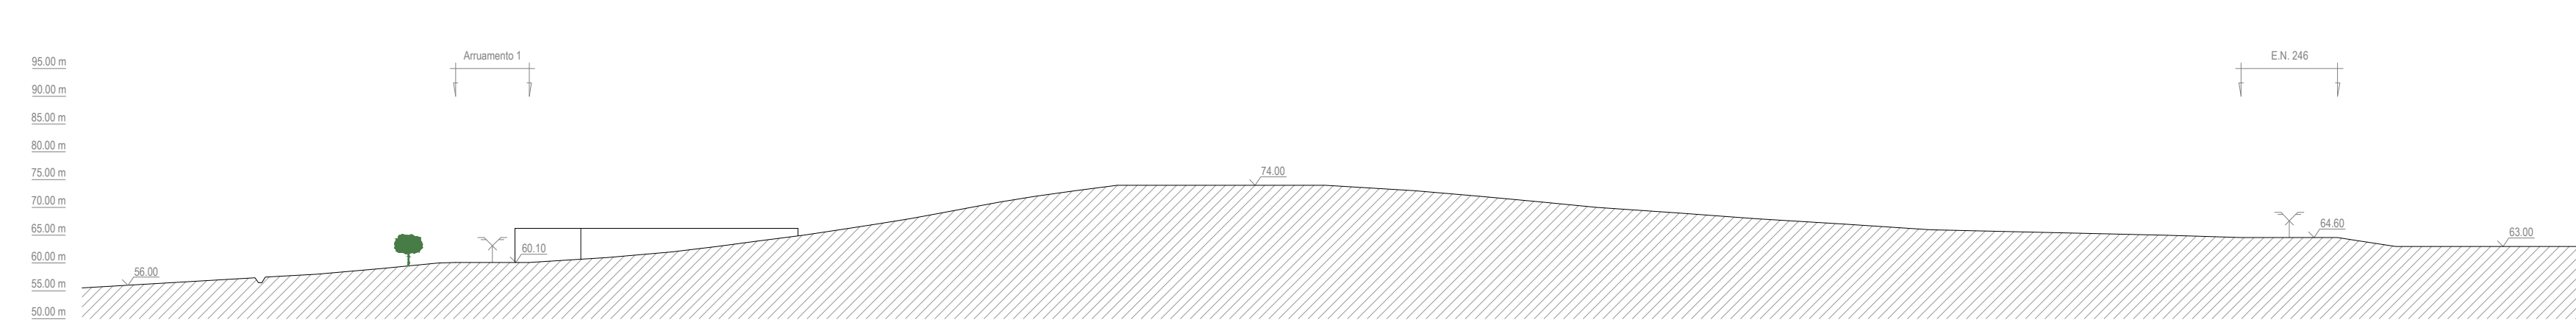


PERFIL CC'

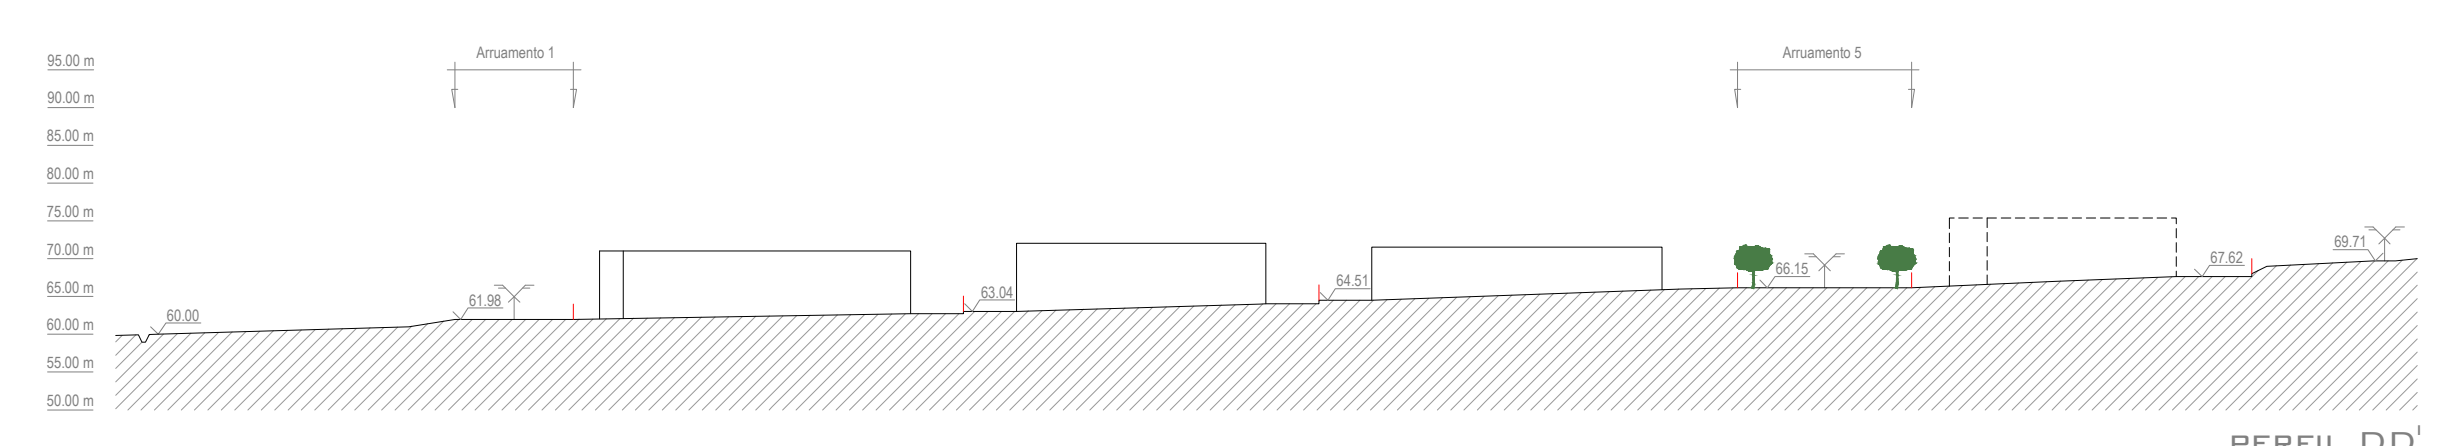


PERFIL DD'

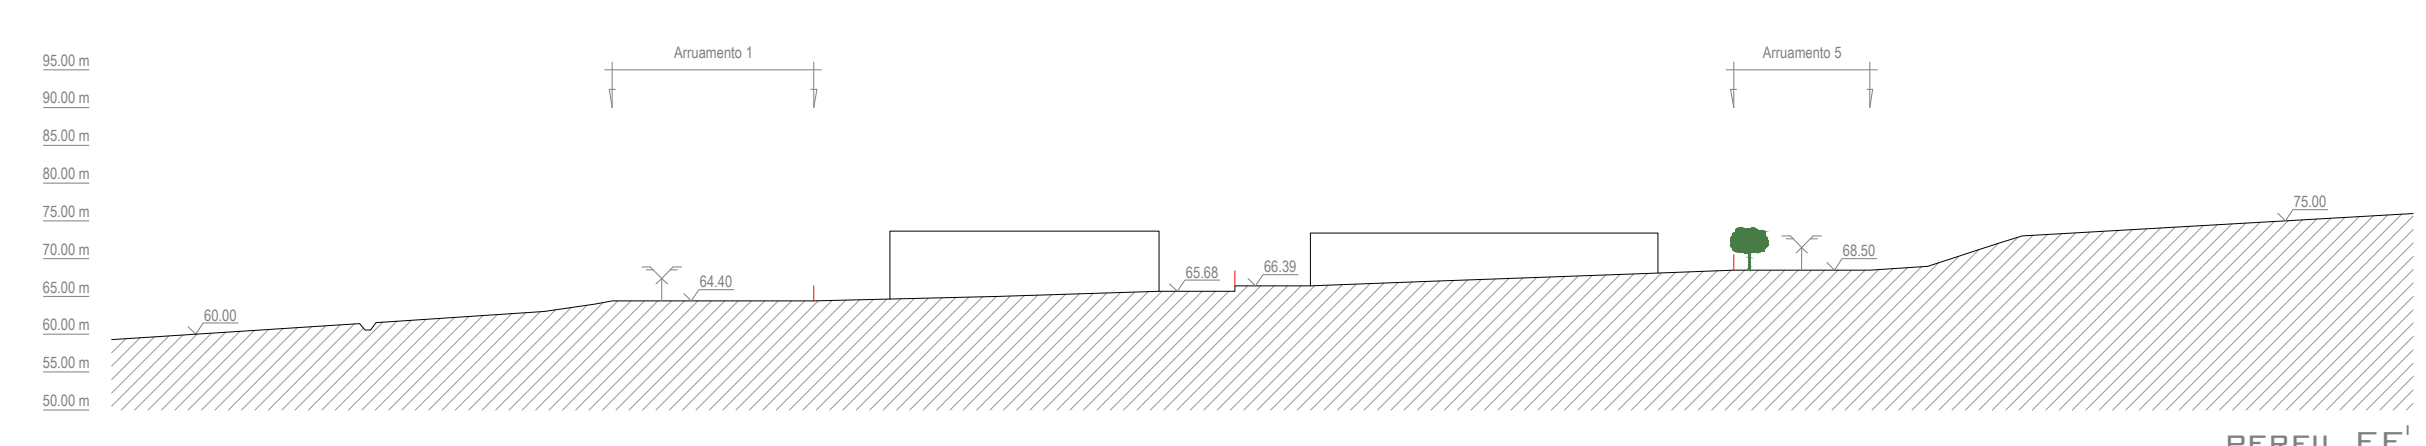


PERFIL EE'

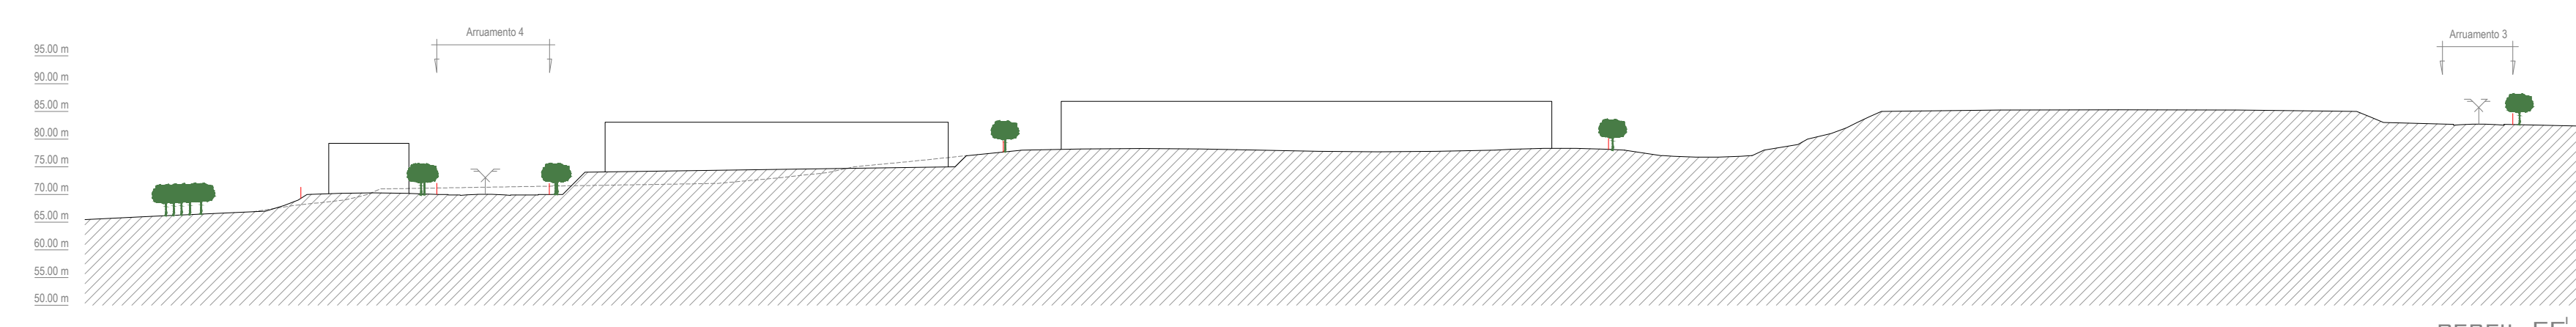

PERFIL FF'

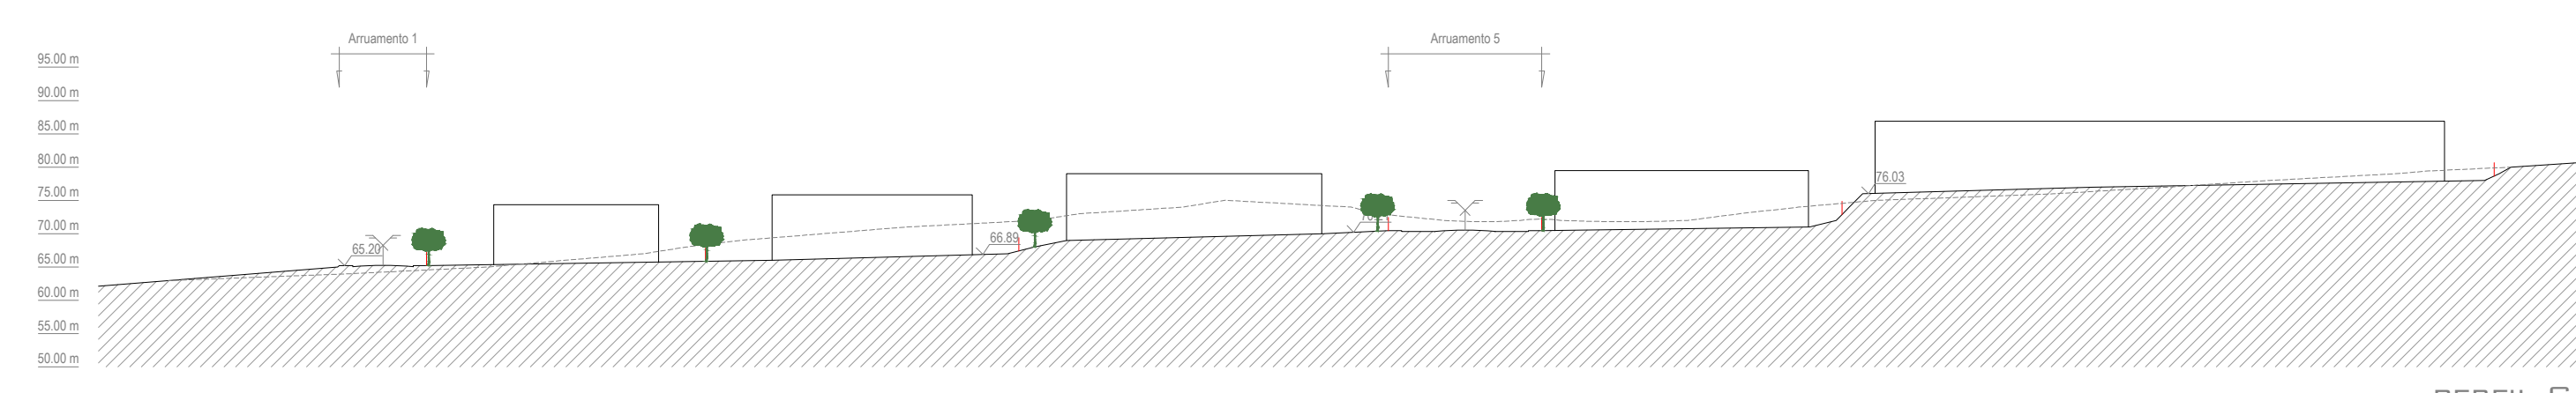

PERFIL GG'

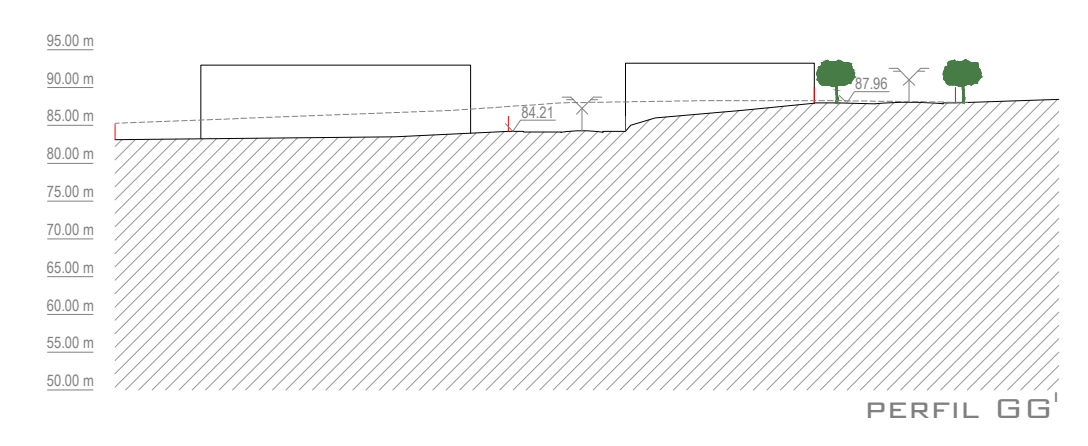

PERFIL GG'

 <b>CÂMARA MUNICIPAL DE CASTELO DE VIDE</b>			
1.ª Alteração ao Plano de Pormenor de Ampliação da Zona Industrial de Castelo de Vide			
Município: CASTELO DE VIDE	Tipo: PLANO DE PROMOTOR	N.º de Projeto: 22/10/UR	
Peris de Modelação		1786-PP-URB	<b>15b</b>
1786-PP-URB-01b	Escala: 1:1.000	Data: Setembro de 2022	<b>15a</b>